



Územní plán Svatý Jan nad Malší

katastrální území: Chlum nad Malší, Sedlice a Svatý Jan nad Malší


VÝKRES VEŘEJNĚ PROSPĚŠNÝCH STAVEB, OPATŘENÍ A ASANACÍ

LEGENDA:


VYMEZUJÍCÍ HRANICE



HRANICE ŘEŠENÉHO ÚZEMÍ

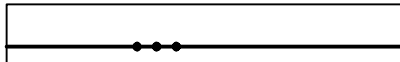

HRANICE KATASTRÁLNÍHO ÚZEMÍ

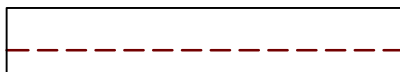

HRANICE PLOCH S ROZDÍLNÝM ZPŮSOBEM VYUŽITÍ

VEŘEJNĚ PROSPĚŠNÉ STAVBY



PLOCHY VEŘEJNĚ PROSPĚŠNÝCH STAVEB

DOPRAVNÍ INFRASTRUKTURA

[DL-1]

Cyklostezka, trasa na hrad Velešín a kolem nádrže Římov - k. ú. Sedlice

[DL-2]

Pěší stezka u nádrže Římov – jihozápadně od sídla Sedlice - k. ú. Sedlice

[DL-3]

Místní komunikace v místní části Svachov (VPS6) - k. ú. Sedlice

TECHNICKÁ INFRASTRUKTURA - VODOVOD

[TL-V1]

Vodovodní řád s akumulací a čerpací stanicí z obce Kladruby do vodovodní Svatý Jan nad Malší

[TL-V2]

Doplňující vodovodní síť v obci Svatý Jan nad Malší

[TL-V3]

Vodní zdroj VRT S-1 včetně vodovodního řádu – severozápadně od obce Svatý Jan nad Malší - k. ú. Sedlice

[TL-V4]

Vodovodní řád Sedlice, Svachov a Úlehele - k. ú. Sedlice

[TL-V5]

Vodovodní řád Hrachovy Hory - k. ú. Sedlice

[TL-V6]

Vodovodní řád v místní části Pod Horou - k. ú. Chlum nad Malší

TECHNICKÁ INFRASTRUKTURA - KANALIZACE

[TL-K1]

Stavba ČOV v sídle Chlum včetně kanalizačního řádu - k. ú. Chlum nad Malší

[TL-K2]

Doplňující kanalizačního řádu v obci Svatý Jan nad Malší včetně

[TL-K3]

rekonstrukce ČOV - k. ú. Svatý Jan nad Malší

[TL-K4]

Doplňující kanalizačního řádu v sídle Sedlice včetně rekonstrukce ČOV - k. ú. Sedlice

[TL-K5]

Stavba ČOV v místní části Svachov včetně kanalizačního

[TL-K6]


až do části Úlehele - k. ú. Sedlice

[TL-K7]

Biologická - stabilizační nádrž v severní části řešeného území v blízkosti samoty „Argentina“

[TL-K8]

(VPS pod silničním nádržením na Lukavském potoce) - k. ú. Sedlice

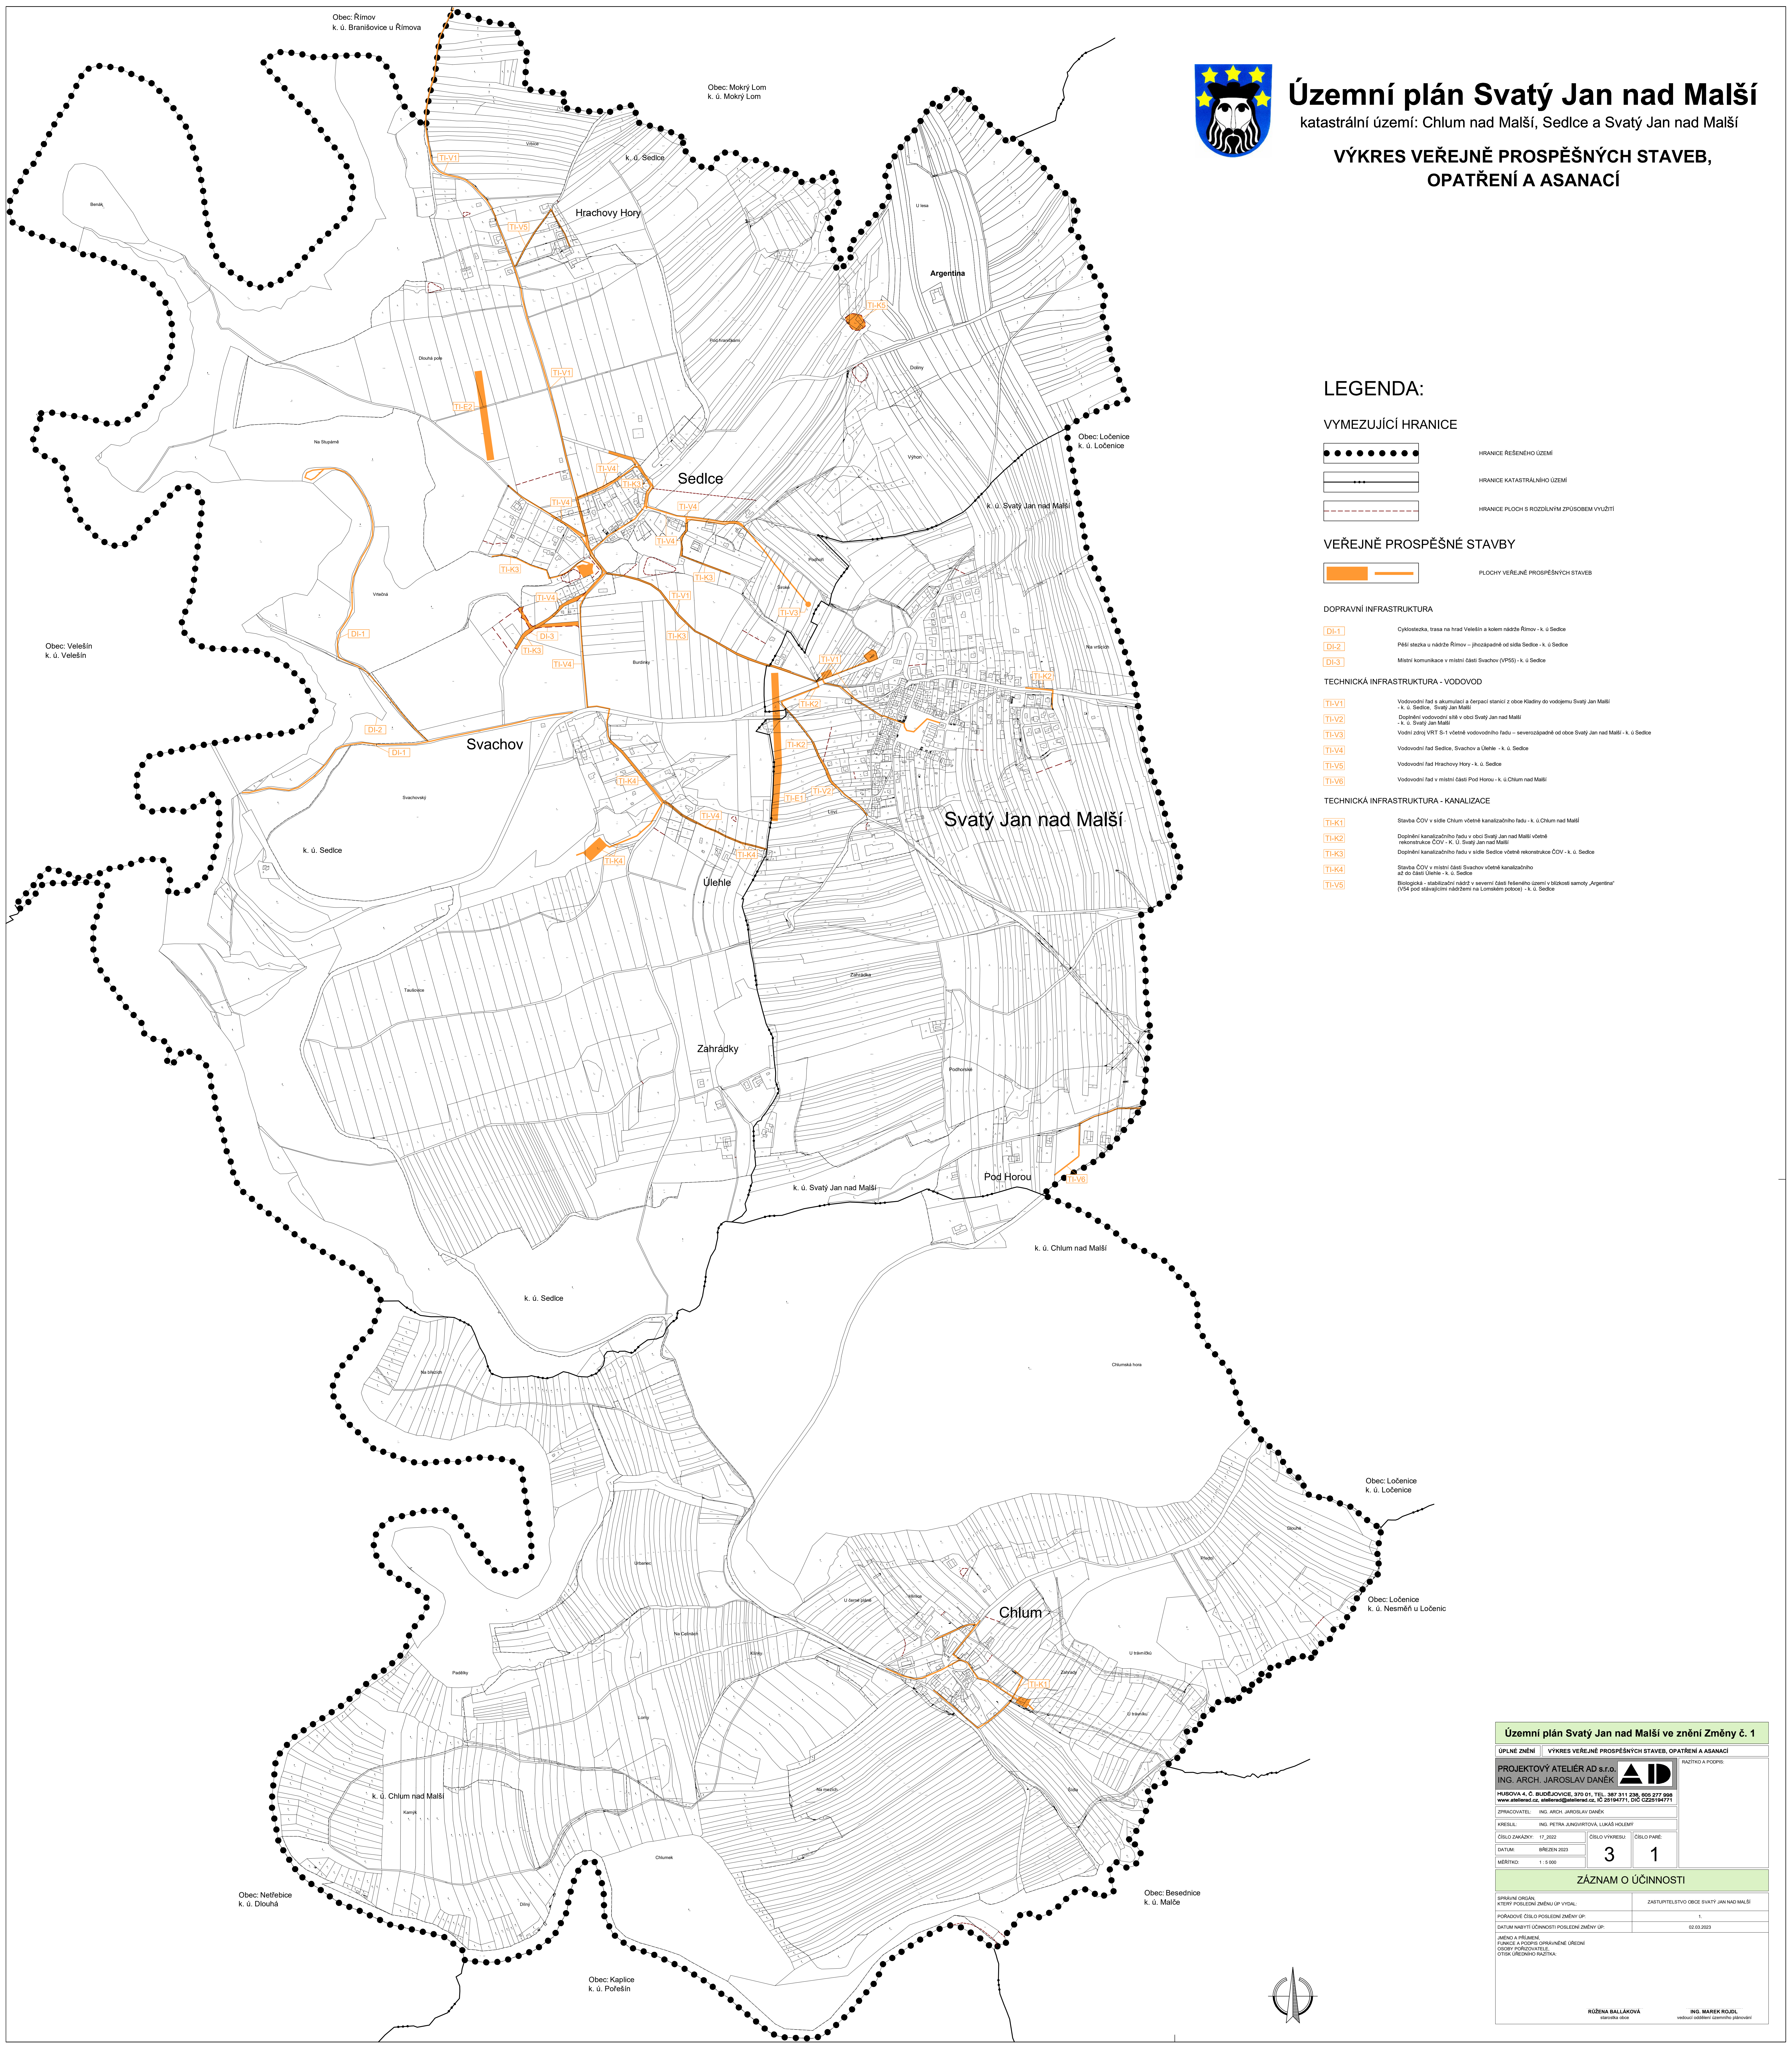

Územní plán Svatý Jan nad Malší ve znění Změny č. 1

ÚPLNÉ ZNĚNÍ VÝKRES VEŘEJNĚ PROSPĚŠNÝCH STAVEB, OPATŘENÍ A ASANACÍ

PROJEKTOVÝ ATELIÉR AD s.r.o. RAZÍTKO A PODPIS:

ING. ARCH. JAROSLAV DANĚK

HUSBOVA 4, C. BUDĚJOVICE, 370 01, TEL.: 387 311 236, 303 217 699

www.adatelier.cz, atelierad@atelierad.cz, IČ 20184771, DIČ CZ20184771

ZPRACOVATEL: ING. ARCH. JAROSLAV DANĚK

KRESLIL: ING. PETRA JANDOVITOVÁ, LUKÁŠ HOLEVÝ

ČÍSLO ZAKÁZKY: 17_2022 ČÍSLO VÝKRESU: ČÍSLO PANE:

DATUM: BŘEZEN 2023 3 1

MĚŘÍTKO: 1 : 5 000

ZÁZNAM O ÚČINNOSTI

SPRAVNÍ ORGÁN: KTERÝ POSLEDNĚ ZMĚNU OP VYDAL: ZASTUPITELSTVO OBCE SVATÝ JAN NAD MALŠÍ

PRŮBĚHOVÉ ČÍSLO POSLEDNÍ ZMĚNY OP: 1

DATUM NÁSTUPU ÚČINNOSTI POSLEDNÍ ZMĚNY OP: 02.03.2023

JMÉNO A PŘÍJMĚ: FUNKCE A PODPIS OPRAVNĚNÉ ÚŘEDNÍ

OSLOV PŘEDNOVATELE: OTISK ÚŘEDNÍHO RAZÍTKA:

RŮŽENA BALLKOVÁ

starostka obce

ING. MAREK ROJDL

vedoucí oddělení územního plánování

